

CONNECT


YEAR III SEMESTER 6
TUTOR: DR. H.A.B. INZ. ARCH. D. PAZDER



NICOLE KAWIK 150235
YOUSRA BOURAS 150975
ALIHAN PELVAN 150517






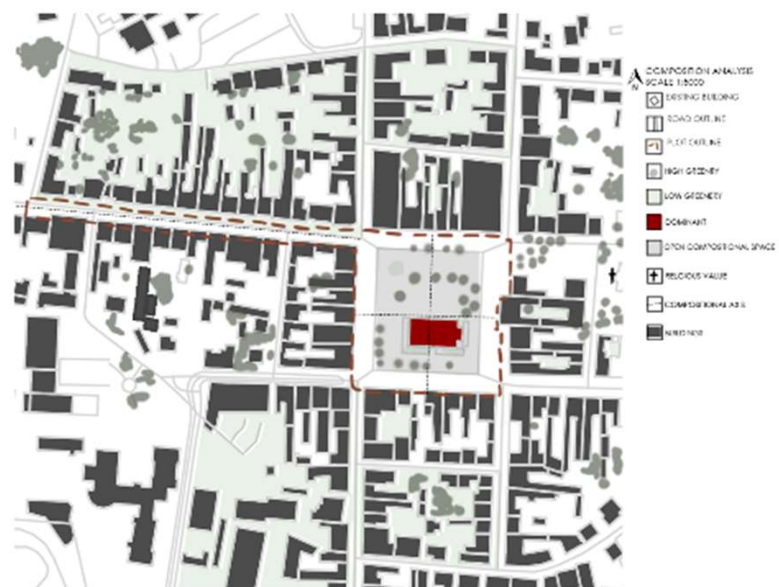



URBAN DETAIL/SZCZEGÓŁ URBANISTYCZNY
SCALE 1:100

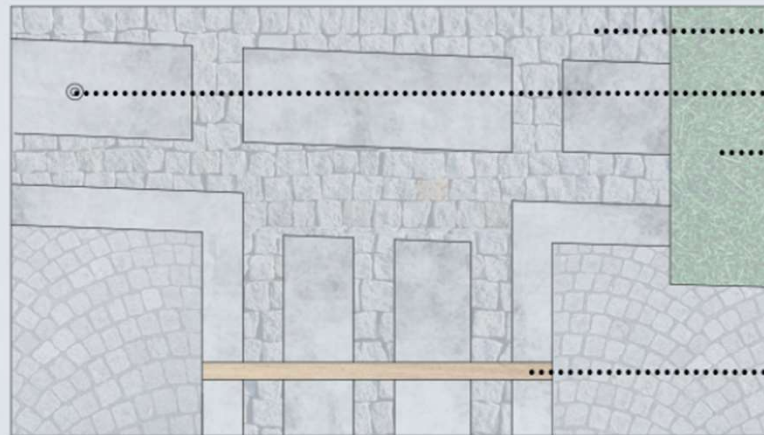


EXISTING PAVEMENT STONES/ISTNIEJĄCE KOSTKI

EXISTING MARBLE TILES/ISTNIEJĄCE PŁYTKI MARMUROWE

GREEN ROOF (PAVILLION)/ZIELONY DACH (PAWILON)

EXTENSIVE ROOF WITH A SEDUM VEGETATION DUE TO IT'S ABILITY TO FLOURISH IN HARSH ENVIRONMENTS, COST EFFECTIVE, AND ONLY LIGHTWEIGHT SYSTEM REQUIREMENTS
/EKSTENSYWNY DACH Z ROŚLINNOŚCIĄ ROZCHODNIKOWĄ ZE WZGLĘDU NA ZDOLNOŚĆ DO ROZKWITU W TRUDNYCH WARUNKACH, OPŁACALNOŚĆ I TYLKO LEKKIE WYMAGANIA SYSTEMOWE.

ILLUMINATED OAK ARCH/PODŚWIELANY ŁUK DĘBOWY

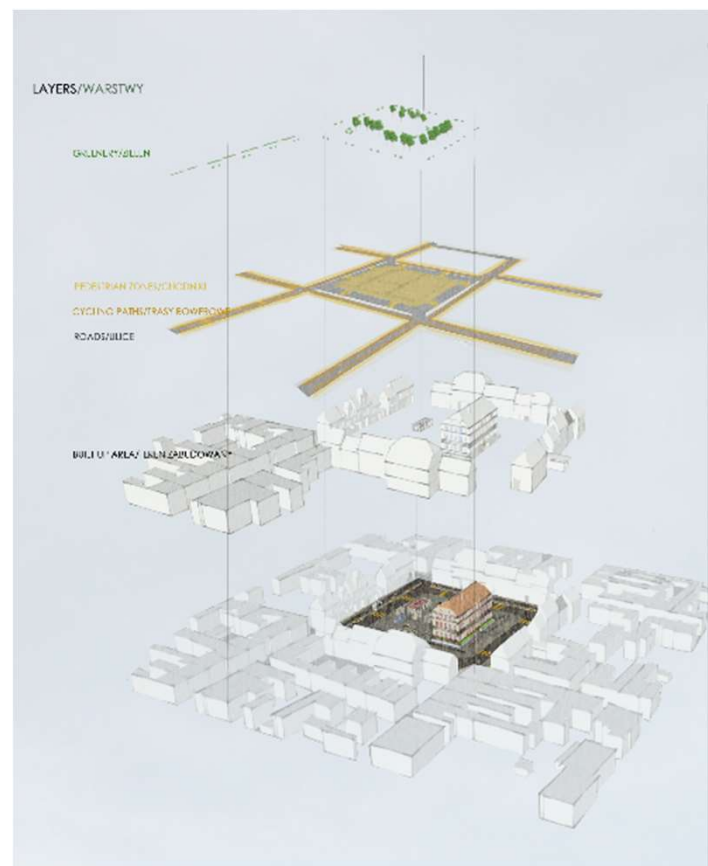

CONCEPTS/ KONCEPCJE

A. ECOLOGICAL / EKOLOGICZNY

-SOLAR PANELS/PANELE SŁONECZNE: HAS BEEN PROVIDED ON THE PAVELION, BIKE-STATION, AND BUS STATIONS. / NA PAWILONIE, STACJI ROWEROWEJ I DWORCACH AUTOBUSOWYCH.

-ELECTRIC VEHICLE CHARGING STATIONS/ STACJE ŁADOWANIA POJAZDÓW ELEKTRYCZNYCH

-GREEN ROOFS/ZIELONE DACHY: PROVIDED HAS BEEN PROVIDED ON THE PAVELION, BIKE-STATION, AND BUS STATIONS./ NA PAWILONIE, STACJI ROWEROWEJ I DWORCACH AUTOBUSOWYCH.

B.SUSTAINABLE TRANSPORTATION / ZRÓWNOWAŻONY TRANSPORT


C.SPACE EFFICIENCY /WYDAJNOŚĆ PRZESTRZENI BY PROMOTING CYCLING, CITIES CAN REDUCE THE NEED FOR LARGE PARKING LOTS AND ALLOCATE MORE SPACE FOR PUBLIC AMENITIES/ PROMUJĄC JAZDĘ NA ROWERZE, MIASTA MOGĄ ZMNIJSZYĆ ZAPOTRZEBOWANIE NA DUŻE PARKINGI I PRZEZNACZYĆ WIĘCEJ MIEJSC NA OBIEKTY UŻYTECZNOŚCI PUBLICZNEJ.

D. ECONOMICAL BENEFITS/ KORZYŚCI EKONOMICZNE VISITORS SPEND MONEY ON ACCOMMODATION, FOOD, TRANSPORTATION, AND OTHER LOCAL SERVICES, CONTRIBUTING TO THE LOCAL ECONOMY. / ODWIEDZAJĄCY WYDAJĄ PIENIĄDZE NA ZAKWATEROWANIE, JEDZENIE, TRANSPORT I INNE LOKALNE USŁUGI, PRZYSZYNIAJĄC SIĘ DO ROZWOJU LOKALNEJ GOSPODARKI.

E. TOURISM REVENUE/ DOCHODY Z TURYSTYKI CYCLING TOURS ATTRACT TOURISTS WHO ARE INTERESTED IN EXPLORING THE CITY ON A BICYCLE. / WYCIEZKI ROWEROWE PRZYCIĄGAJĄ TURYSTÓW, KTÓRZY SĄ ZAINTERESOWANI ZWIEDZANIEM MIASTA NA ROWERZE.

F.SOCIETAL ADAPTATION/ADAPTACJA SPOŁECZNA IN PLESZEW CITY, THE SOCIETY WILL ADAPT THE IDEA OF USING MORE SUSTAINABLE TRANSPORTATION. / W PLESZEWIE SPOŁECZEŃSTWO PRZYSTOSUJE IDEĘ KORZYSTANIA Z BARDZIEJ ZRÓWNOWAŻONEGO TRANSPORTU.

G. SOCIAL INTERACTION /INTERAKCJI SPOŁECZNYCH THIS PROMOTES A SENSE OF COMMUNITY AND STRENGTHENS SOCIAL CONNECTIONS. / SPRZĄJA DO POCZUCIU WSPÓLNOTY I WZMACNIA WIĘZI SPOŁECZNE.

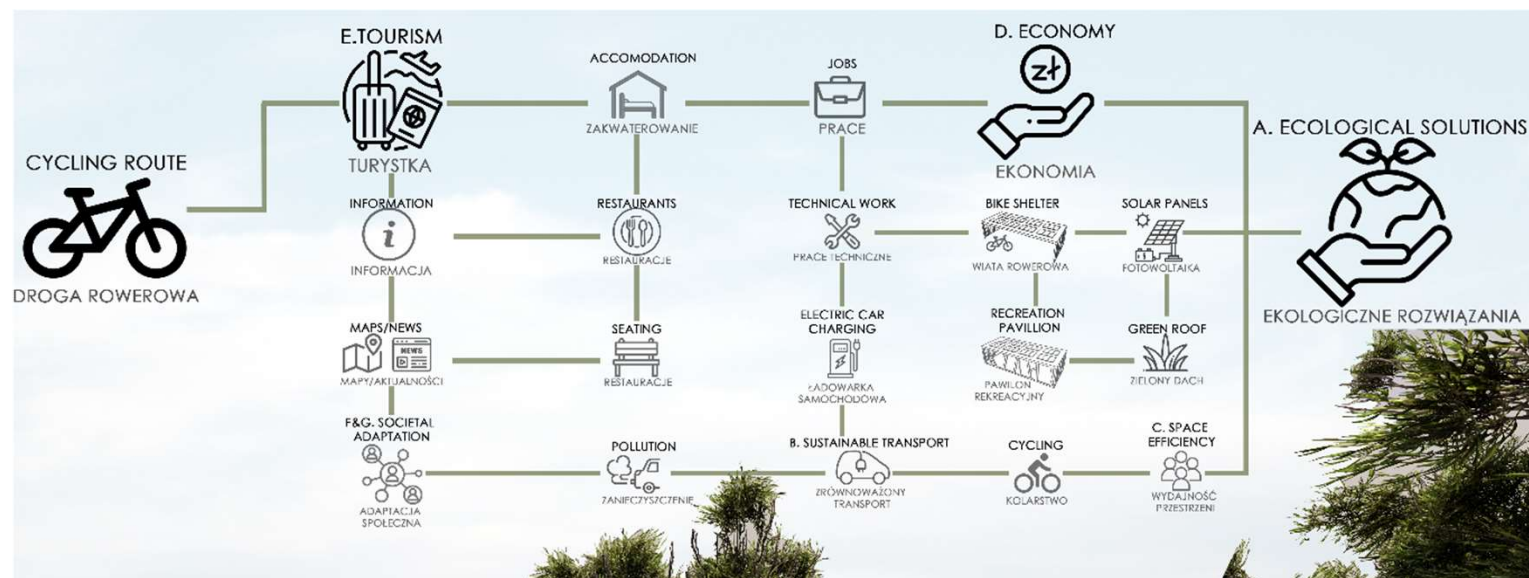


SCALE: 1:500

20m —

3.5m

0.5m

DESIGNED AND EXISTING / ZAPROJEKTOWANE I ISTNIEJĄCE

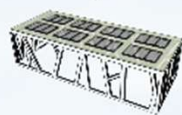


THE FAVELON IS A REFORMATION SLIDING INTO THE MARKET SPACE WHICH FULLY SUSTAINABLE BY A GREEN ROOF AND SOLAR PANELS FOR THE ENERGY EFFICIENCY, IT WILL BE A CAFE SLEEPING AND DOOR AREA AS WELL.

PAWŁON JEST BUDYNKIEM RÓDZAJNYM W PRZESTRZENI
RYNKOWEJ, KTÓRY JEST ZRÓWNOWAŻONY ZELOWYM,
DACHEM PANEŁAMI SŁONECZNYMI DLA EFEKTYWNOŚCI
ENERGETYCZNEJ, BĘDZIE KAWIARNA OBSŁUGUJĄCA
RÓWNIEŻ TEREN ZEWNĘTRZNY.




ŁUSZING GROUND INSTALL
FOLNTAN' STNELAČA
FONTANNA ZAINSTA. OWANA
NA ZEM

HE WOODEN KAGAN IN THE MIDDLE
OF THE SQUARE GIVING THE SENSE
OF A CONTINUOUS PATH CREATING
A SITUATION OF INTEREST AND
EXCITEMENT IN THE MARKET SQUARE.
7 KAGAN DEPWANIA W ŚRODKU
PLACU DAJE POCCZUJCIĘ CIĄGŁE,
SCISŁY TACZĄCĄCY PŁYCIĄCIE
WYWAŁĘŻNIA I ZWANEŻNIA NA
RYNIE...

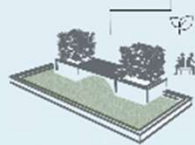

SEATINGS BETWEEN PARKING SPACES WILL GREENIFY THE PEOPLE TO INTERACT MORE WITH MARKET SQUARE SPACE. Z SIEDZENIA MIĘDZY MIEJSCAMI PARKINGOWYMI Z ZIELENIA, AŻY LUDZIE MOGĄ BAROŻEJ WCHODZIĆ W INTERAKCJE Z PRZESTRZENIA RYNKU.

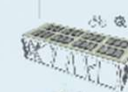

SCYLLA
STATION AND
TECHNICAL
STATION
ROWEROWA
TECHNICAL



DESIGNED SLATINGS
AROUND THE 100-YEAR
TREES:
ZAPROJEKOWANE
BEZDZIA WOCOL
100 LENCH DREZW.



ELEKTRIC VEHICL
CHARGING
STATIONS STACJE
ŁADOWANIA
POJAZDÓW
ELEKTRYCZNYCH

ECOLOGICAL
STATION WITH GREEN
ROOF AND SOLAR
PANELS (EKOLOGICZNA
STACJA Z DACHEM
ZIELONYM I PANEŁMI
SŁOŃCZAKOWYMI)

SCALE: 1500

207 —

3.5m —

0.0m

DAY VS. NIGHT VIEWS

1. POZNANSKA STREET VIEW





2. PAVILION







