

CONNECT

PROJEKT W RAMACH KONCEPCJI POŁĄCZENIA OKOLIC PLESZEWIA Z JEGO RYNKIEM, ABY STAŁ SIĘ BARDZIEJ DOSTĘPNY I OTWARTY DLA ODWIEDZAJĄCYCH. UCZYNIENIE GO MIEJSCEM SPOTKAŃ LOKALNYCH ROWERZYSTÓW I TURYSTYKI ROWEROWEJ, CO Z KOLEI SPRAWI, ŻE PLESZEW BĘDZIE PODAŻAŁ ZA WYDAJNYMI I ZRÓWNOWAŻONYMI ŚRODKAMI TRANSPORTU, ZACHECAJĄC I PROMUJĄC KULTURĘ ROWEROWĄ.

A PROJECT UNDER THE CONCEPT OF CONNECTING PLESZEWS SURROUNDINGS TO ITS SQUARE, TO MAKE IT MORE EXPLORABLE AND OPEN FOR VISITORS, TO MAKE IT THE MEETING PLACE FOR LOCAL CYCLISTS AND CYCLE TOURISM WHICH WILL IN TURN MAKE PLESZEWS FOLLOW EFFICIENT AND SUSTAINABLE MODES OF TRANSPORTATION, ENCOURAGE AND PROMOTE A CYCLING CULTURE.






INTEGRATION OF CYCLING INFRASTRUCTURE / INTEGRACJA INFRASTRUKTURY ROWEROWEJ

- BY PROMOTING CYCLING-FRIENDLY POLICIES CITIES CAN ENHANCE THE 15-MINUTE CITY CONCEPT / PRZYJAZNA ROWERZISTOM, MIASTA MOGĄ DOŁĄCZAĆ KONCEPCJI 15-MINUTOWEGO MIASTA.
- IN OUR DESIGN, WE INTEGRATED THE CYCLING PATHS TO THE CITY OF PLESZEW BY PROVIDING W NASZYM PROJEKCIE ZINTEGROWALIŚMY ŚCIEŻKI ROWEROWE Z MIASTEM PLESZEW ZAPewnIAJĄC:

1. CONNECTION OF CYCLING PATH OF PLESZEW WITH THE NATIONAL CYCLING ROUTE / POŁĄCZENIE PLESZEWSKIEJ ŚCIEŻKI ROWEROWEJ Z KRAJOWĄ TRASĄ ROWEROWĄ:
CONNECTION TO THE NATIONAL NATIONAL CYCLING ROUTE WHICH HAPPENS TO BE PASSING REALLY CLOSE BY TO THE MAIN CENTER. / POŁĄCZENIE Z KRAJOWĄ TRASĄ ROWEROWĄ, KTÓRA PRZEBIEGA BARDZO BLISKO GŁÓWNEGO CENTRUM.

2. ROTATION OF THE CAR PARKS EXISTING IN THE SQUARE / ROTACJA PARKINGÓW ISTNIEJĄCYCH NA RYNKU:
TO CREATE PATHS TO GIVE EASIER ACCESS TO HABITANTS AND ANY OTHER CYCLERS WHO MIGHT VISIT. / STworzyć ŚCIEŻKI, Aby DŁA MIESZKAŃCÓW I INNYM ROWERZISTOM, KTÓRZY MOGĄ JE DOWIĘDZIEĆ.

3. NEW DESIGNED STRUCTURES TO THE CYCLERS-VISITORS AND LOCALS / NOWE ZAPROJEKTOWANE KONSTRUCJE DLA GOŚCI MIESZKAŃCÓW
NEW DESIGNED STRUCTURES TO PROVIDE THE VISITORS OR LOCALS QUALITY, FUNCTIONAL AND PLEASANT TIME IN THE CITY OF PLESZEW. / NOWO ZAPROJEKTOWANE OBiekTY ZAPewniające CO WIEDZIAJĄCYM LUB MIESZKAŃCÓM JAKOŚCIONY, FUNKcjonalny I PRzyjemny Czas w Mieście PLESZEW.

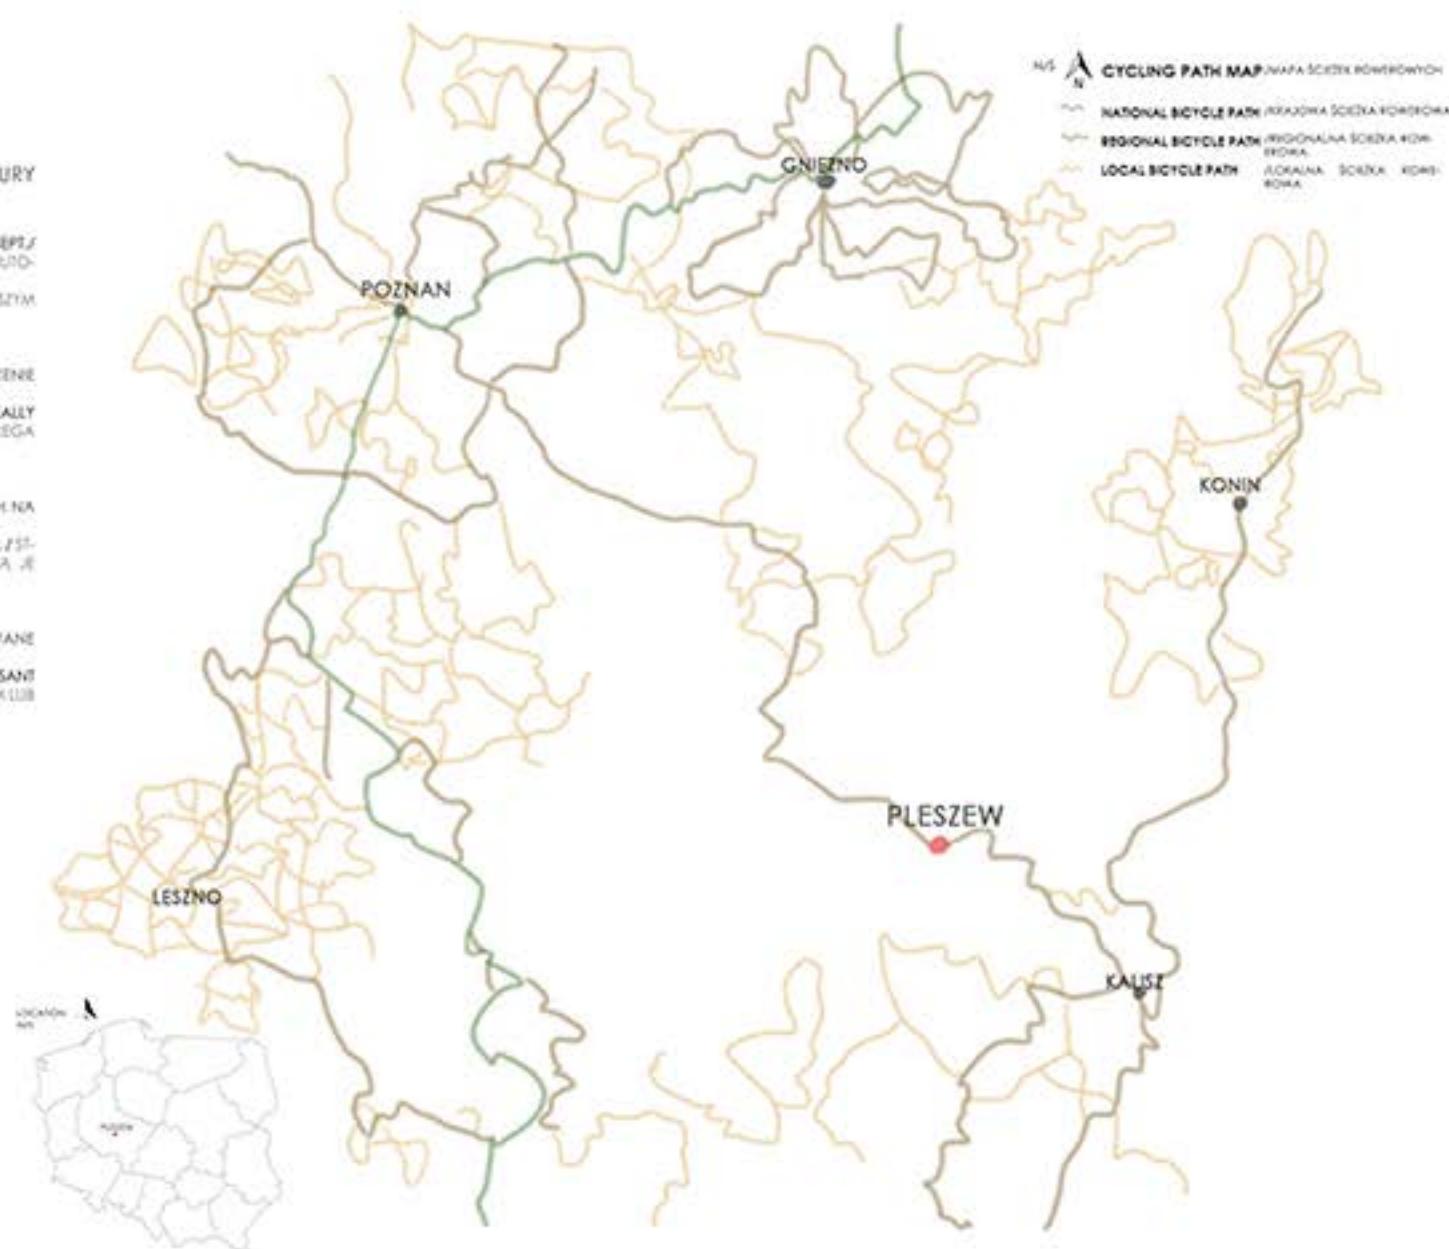

CONNECT

URBAN DESIGN / PLAN MIASTOWY



SITE PLAN SCALE 1:500



CONCEPTS / KONCEPCJE

A. ECOLOGICAL / EKOLOGICZNE

- SOLAR PANELS / PANELE FOTOWOLTAICZNE: HAVE BEEN PROVIDED ON THE PAVILION, BIKE-STATION, AND BUS STATIONS, / NA PAWLIONIE, STACJI ROWEROWEJ I PRYZANTACH AUTOSUSOWYCH.

- ELECTRIC VEHICLE CHARGING STATIONS / STACJE LA-DOWANIA POJAZDÓW ELEKTRYCZNYCH

- GREEN ROOFS / ZIELONE DACHY: HAVE BEEN INSTALLED ON THE PAVILION, BIKE-STATION, AND BUS STATIONS, / NA PAWLIONIE, STACJI ROWEROWEJ I DWORCACH AUTOSUSOWYCH

B. SUSTAINABLE TRANSPORTATION / ZRÓWNOWAŻONY TRANSPORT

C. SPACE EFFICIENCY / WYDAJNOŚĆ PRZESTRZENI

BY PROMOTING CYCLING, CITIES CAN REDUCE THE NEED FOR LARGE PARKING LOTS AND ALLOCATE MORE SPACE FOR PUBLIC AMENITIES! PROMUJĄC JAZDĘ NA ROWERZE, MIASTA MOGĄ ZMINIĘĆ ZAPOTRZEBOWANIE NA DUŻE PARKINGI I PRZESZCZYĆ WIĘCEJ MIEJSCA NA OBSZYRY WYDZIĘŻNIOŚCI PUBLICZNEJ.

D. ECONOMICAL BENEFITS / KORZYSIĘ EKONOMICZNE VISITORS SPEND MONEY ON ACCOMMODATION, FOOD, TRANSPORTATION, AND OTHER LOCAL SERVICES, CONTRIBUTING TO THE LOCAL ECONOMY. / ODWIETDZAJĄCY WYDAJĄ PIENIĘDZI NA ZAKWATEROWANIE, JEDZENIE, TRANSPORT I INNE LOKALNE USŁUGI, PRZYCZYNIAJĄC SIĘ DO ROZWOJU LOKALNEJ GOSPODARKI.

E. TOURISM REVENUE / DODCHODY Z TURYSTYKI

CYCLING TOURS ATTRACT TOURISTS WHO ARE INTERESTED IN EXPLORING THE CITY ON A BICYCLE. / WYCIĘCZKI PO WERDOWIE PRZYCiąGAJĄ TURYSTÓW, KTÓRZY SĄ ZAINTERESOWANI ZWIEDZANIEM MIASTA NA ROWERZE.

F. SOCIETAL ADAPTATION / ADAPTACJA SPOŁECZNA

IN PLESZEW CITY, THE SOCIETY WILL ADAPT THE IDEA OF USING MORE SUSTAINABLE TRANSPORTATION. / W PLESZEWE SPÓŁCZENSTWO PRZYSTOSUJE IDEĘ KORZYSTANIA Z BARDZOJĘ ZRÓWNOWAŻONEGO TRANSPORTU.

G. SOCIAL INTERACTION / INTERAKCJI SPOŁECZNYCH THIS PROMOTES A SENSE OF COMMUNITY AND STRENGTHENS SOCIAL CONNECTIONS. / PRZYMUS TO POZUCIU WSPÓŁNOŚCI I WZMACNIENIE WIED SPÓŁCZNEJ.

SECTION A-A / PRZEKRÓJ A-A



SECTION B-B / PRZEKRÓJ B-B

CYCLING ROUTE
DROGA ROWEROWA

E. TOURISM



ACCOMODATION



JOBS



D. ECONOMY

A. ECOLOGICAL SOLUTIONS
EKOLOGICZNE ROZWIĄZANIA

